Signature Not Verified
Digitally signed by VARVARA ZACHARAKI
Date: 2017.07.14 10:31:08 EEST
Reason: Signed PDF (embedded)
Location: Athens, Ethniko Typografio



ΕΦΗΜΕΡΙΔΑ ΤΗΣ ΚΥΒΕΡΝΗΣΕΩΣ

ΤΗΣ ΕΛΛΗΝΙΚΗΣ ΔΗΜΟΚΡΑΤΙΑΣ

14 Ιουλίου 2017 | ΤΕΥΧΟΣ ΤΕΤΑΡΤΟ | Αρ. Φύλλου **183**

ΠΕΡΙΕΧΟΜΕΝΑ

ΑΠΟΦΑΣΕΙΣ

ΑΠΟΦΑΣΕΙΣ

Αριθμ. 36739 (1)

Κήρυξη ως αναδασωτέας έκτασης εμβαδού 917 τ.μ. στη θέση «Παναγιά Παντάνασσα», Τ.Κ. Σορωνής, Δήμου Ρόδου, Π.Ε. Ρόδου.

Ο ΣΥΝΤΟΝΙΣΤΗΣ
ΑΠΟΚΕΝΤΡΩΜΕΝΗΣ ΔΙΟΙΚΗΣΗΣ ΑΙΓΑΙΟΥ

Έχοντας υπόψη:

1. Τις διατάξεις των άρθρων 24 παρ.1 και 117 παρ.3 του Συντάγματος.

2. Τις διατάξεις των άρθρων 37, 38 και 41 του ν. 998/1979 «Περί προστασίας των Δασών κ.λ.π.» όπως ισχύουν.

3. Τις διατάξεις του άρθρου 120 του ν. 1892/1990.

4. Τις διατάξεις του άρθρου 1 παρ. 15 του ν. 3208/2003 «Περί προστασίας δασικών οικοσυστημάτων κ.τ.λ.».

5. Τις διατάξεις του ν. 4280/2014 «Περιβαλλοντική αναβάθμιση κλπ - Ρυθμίσεις δασικής νομοθεσίας κλπ».

6. Τις εγκύκλιες διαταγές του Υπουργείου Γεωργίας: α) 160417/1180/8-7-1980 και β) 182447/3049/24-9-1980.

7. Τις διατάξεις του άρθρου 6 του ν. 3200/1955 περί διοικητικής αποκέντρωσης, όπως τροποποιήθηκε και συμπληρώθηκε μεταγενέστερα με το ν.δ. 532/1970.

8. Τις διατάξεις των άρθρων 6 και 280 του ν. 3852/2010 «Νέα Αρχιτεκτονική της Αυτ/σης και της Αποκεντρωμένης Διοίκησης - Πρόγραμμα Καλλικράτης» και το π.δ.143/2010 «Οργανισμός της Αποκεντρωμένης Διοίκησης Αιγαίου».

9. Τις διατάξεις των άρθρων 28 και 28Α του ν. 4325/2015 (ΦΕΚ Α΄ 47) «Εκδημοκρατισμός της Διοίκησης - Καταπολέμηση Γραφειοκρατίας κλπ», όπως το τελευταίο συμπληρώθηκε με το άρθρο 24 του ν. 4368/2016 (ΦΕΚ Α΄ 21) «Μέτρα για την επιτάχυνση του κυβερνητικού έργου και άλλες διατάξεις».

10. Την αριθμ. 14192/15-05-2017 (ΦΕΚ 250/ Υ.Ο.Δ.Δ./26-5-2017) απόφαση του Υπουργού Εσωτερικών περί διορισμού του Νικόλαου Θεοδωρίδη ως Συντονιστή της Αποκεντρωμένης Διοίκησης Αιγαίου.

11. Την αριθμ. πρωτ.26822/8-5-2017 έκθεση αυτοψίας και πρόταση της δασοπόνου Αναστασίας Τζιώλα.

12. Την αριθμ. πρωτ. 36537/22-6-2017 εισήγηση της Διεύθυνσης Δασών Δωδεκανήσου για κήρυξη της εν λόγω έκτασης ως αναδασωτέας, διότι καταστράφηκε από πυρκαγιά, αποφασίζουμε:

Κηρύσσουμε ως αναδασωτέο, με σκοπό την προστασία των εδαφών, του δασικού περιβάλλοντος και την αποκατάσταση της βλάστησης, με φυσική αναγέννηση ή τεχνητή αναδάσωση, για να αποκλεισθεί η χρήση του για κάθε άλλο σκοπό, το δάσος που καταστράφηκε από

πυρκαγιά στις 17-2-2017, εμβαδού 917 τ.μ., με στοιχεία (1,2,3,4,5,6,1), όπως απεικονίζεται στο τοπογραφικό διάγραμμα, το οποίο θεωρήθηκε και συνοδεύει την παρούσα βρίσκεται στη θέση «Παναγιά Παντάνασσα», Τ.Κ. Σορωνής, Δήμου Ρόδου, Π.Ε. Ρόδου και έχει όρια ως εξής:

Ανατολικά: δάσος
Δυτικά: γεωργική έκταση
Βόρεια: γεωργική έκταση και δάσος
Νότια: δάσος

Με την απόφασή μας αυτή δεν προκαλείται δαπάνη σε βάρος του κρατικού προϋπολογισμού.

Η απόφαση αυτή να δημοσιευθεί στην Εφημερίδα της Κυβερνήσεως.

Ρόδος, 23 Ιουνίου 2017


Ο Συντονιστής Αποκεντρωμένης Διοίκησης

ΝΙΚΟΛΑΟΣ ΘΕΟΔΩΡΙΔΗΣ


ΤΟΠΟΓΡΑΦΙΚΟ ΔΙΑΓΡΑΜΜΑ
ΔΑΣΟΥΣ ΕΜΒΑΔΟΥ 917 Τ.Μ., ΠΟΥ ΚΑΗΚΕ ΣΤΙΣ 17-2-2017 ΣΤΗΝ ΘΕΣΗ "ΠΑΝΑΓΙΑ ΠΑΝΤΑΝΑΣΑ" ΤΟΠΙΚΗΣ ΚΟΙΝΟΤΗΤΑΣ ΣΟΡΩΝΗΣ, Δ.Ε. ΚΑΜΕΙΡΟΥ, ΔΗΜΟΥ & ΝΗΣΟΥ ΡΟΔΟΥ, ΝΟΜΟΥ ΔΩΔ/ΣΟΥ

Ανήκει στην αρ.πρ. 36739/ 23 - 6 - 2017 απόφαση κήρυξης αναδασωτέας έκτασης

Απόσπασμα χάρτη Γ.Υ.Σ. (ΑΡ. 8817-4)
κλίμακας 1:5000

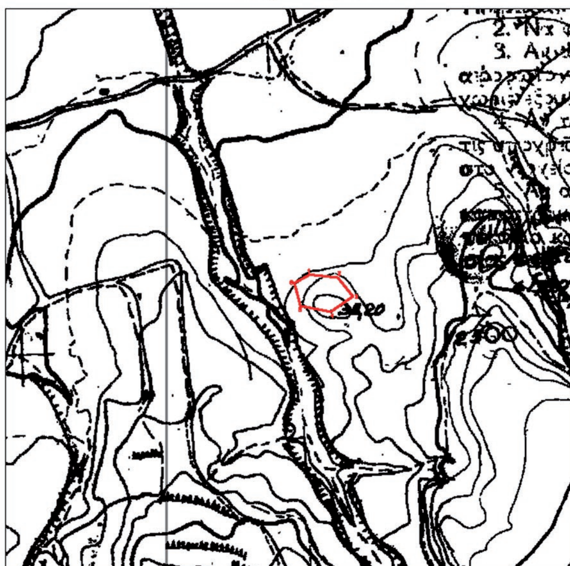

Ανάπτυγμα έκτασης σε κλίμ. 1:1000

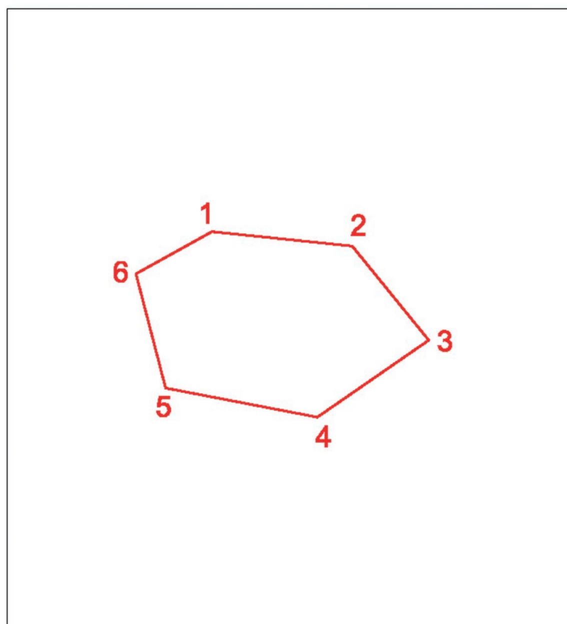

Συντεταγμένες κορυφών σε ΕΓΣΑ '87

1. X=860111.2118 Y=4031535.8304
2. X=860133.0058 Y=4031533.5728
3. X=860144.9138 Y=4031518.9447
4. X=860127.5761 Y=4031506.9737
5. X=860104.0150 Y=4031511.4892
6. X=860099.4124 Y=4031529.2533

ΥΠΟΜΝΗΜΑ

(1,2,3,4,5,6,1) Δάσος εμβαδού 917 τ.μ. που κάηκε στις 17-02-2017, στη θέση "Ύαναγιά Παντάνασα" Σορωνής

Ρόδος 23 - 6 - 2017 ΘΕΩΡΗΘΗΚΕ Ο Συντονιστής Α.Δ. Αιγαίου	Ρόδος 23 - 6 - 2017 ΘΕΩΡΗΘΗΚΕ Η Δ/ντρια Δασών Δωδ/σου	Ρόδος 8 - 5 - 2017 Η ενεργήσασα την αυτοψία
Νικόλαος Θεοδωρίδης	Αικατερίνη Μπαλατσούκα Δασολόγος MSc	Αναστασία Τζιώλα Δασοπόνος

ΕΘΝΙΚΟ ΤΥΠΟΓΡΑΦΕΙΟ
Για τεχνικούς λόγους στο σχεδιάγραμμα, από το ηλεκτρονικό αρχείο, έγινε σμίκρυνση κατά ποσοστό 85%

Αριθμ. 87012 (2)

Ανάκληση της υπ’ αριθμ. 16584/23-3-1949 (ΦΕΚ 70/9-5-1949 τ.Β) απόφασης Υπουργού Γεωργίας περί κήρυξης αναδασωτέας έκτασης (1.742,592 στρ.) χιλίων επτακοσίων σαράντα δύο στρεμμάτων και πεντακοσίων ενενήντα δύο τετραγωνικών μέτρων, Πρεβαντορίου Φιλιππιάδος Π.Ε Πρέβεζας, όπως τροποποιήθηκε με την αριθμ. 3296/26-10-1999 (ΦΕΚ 821/18-11-1999 τ.Δ) απόφαση Γενικού Δ/ντη Περιφέρειας Ηπείρου, και άρση της αναδάσωσης.

Ο ΣΥΝΤΟΝΙΣΤΗΣ ΑΠΟΚΕΝΤΡΩΜΕΝΗΣ ΔΙΟΙΚΗΣΗΣ ΗΠΕΙΡΟΥ-ΔΥΤΙΚΗΣ ΜΑΚΕΔΟΝΙΑΣ

Έχοντας υπόψη:

1. Τις διατάξεις:

1.1. Του αρθρ. 1 του ν. 2503/1997 «Διοίκηση, οργάνωση, στελέχωση της Περιφέρειας, ρύθμιση θεμάτων για την Τοπική Αυτοδιοίκηση και άλλες διατάξεις».

1.2. Του αρθρ. 280 του ν. 3852/2010 (ΦΕΚ 87 Α΄/ 7-6-2010) «Νέα Αρχιτεκτονική της Αυτοδιοίκησης και της Αποκεντρωμένης Διοίκησης - Πρόγραμμα Καλλικράτης».

1.3. Του π.δ. 141/27-12-2010 (ΦΕΚ 234/τ.Α/27-12-2010) «Οργανισμός της Αποκεντρωμένης Διοίκησης Ηπείρου - Δυτ. Μακεδονίας», όπως τροποποιήθηκε με το άρθρο 92 του ν. 4446/2016 (ΦΕΚ 240/τ.Α/22-12-2016) «Πτωχευτικός Κώδικας, Διοικητική Δικαιοσύνη, Τέλη Παράβολα, Οικειοθελής αποκάλυψη φορολογητέας ύλης παρελθόντων ετών, Ηλεκτρονικές συναλλαγές, Τροποποιήσεις του ν. 4270/2014 και λοιπές διατάξεις».

1.4. Του ν. 2647/1998 (ΦΕΚ 237 Α) «Μεταβίβαση αρμοδιοτήτων στις Περιφέρειες και την Αυτοδιοίκηση και άλλες διατάξεις».

1.5. Τις διατάξεις παρ. 1 αρθρ. 28 του ν. 4325/2015 «Εκδημοκρατισμός της Διοίκησης - Καταπολέμηση Γραφειοκρατίας και Ηλεκτρονική Διακυβέρνηση, Αποκατάσταση αδικιών και άλλες διατάξεις».

1.6. Τη με αριθμ. 272961/26-4-1982 κοινή υπουργική απόφαση του Υπ. Προεδρίας και Γεωργίας περί «αναμόρφωσης συλλογικών οργάνων γνωμοδοτικής και αποφασιστικής αρμοδιότητας του Υπ. Γεωργίας», όπως τροποποιήθηκε και συμπληρώθηκε με την αριθμ. 347624/21-10-1982 κοινή υπουργική απόφαση (ΦΕΚ 841 τ.Β΄).

1.7. Του ν. 998/1979 «Περί προστασίας δασών και δασικών εν γένει εκτάσεων της χώρας» και συγκεκριμένα τις διατάξεις της παρ. 3 του άρθρου 44, όπως τροποποιήθηκε με τις διατάξεις του άρθρου 35 του ν. 4280/2014 και ισχύει σήμερα.

1.8. Την υπ’ αριθμ. 160417/1180/8-7-1980 δ/γή του Υπ. Γεωργίας, την υπ’ αριθμ. 86004/1637/04-06-1987 διαταγή του Υπουργείου Γεωργίας, σύμφωνα με την οποία έγινε αποδεκτή η υπ’ αριθμ. 417/1987 γνωμοδότηση των Προϊσταμένων Νομικών Δ/νσεων της Διοίκησης, την υπ’ αριθμ. 88872/573/19-2-2002 δ/γή του Υπ. Γεωργίας και την υπ’ αριθμ. 97870/2248/7-5-2009 διαταγή του Υπ. Αγροτικής Ανάπτυξης και Τροφίμων.

2. Την υπ’ αριθμ. 16584/23-3-1949 (ΦΕΚ 70/9-5-1949 τ.Β) απόφαση Υπουργού Γεωργίας απόφασης περί κήρυξης αναδασωτέας έκτασης (1.742,592 στρ) χιλίων επτακοσίων σαράντα δύο στρεμμάτων και πεντακοσίων ενενήντα δύο τετραγωνικών μέτρων, Πρεβαντορίου Φιλιππιάδος Π.Ε. Πρέβεζας, όπως τροποποιήθηκε με την αριθμ. 3296/26-10-1999 (ΦΕΚ 821/18-11-1999 τ.Δ) απόφαση Γενικού Δ/ντη Περιφέρειας Ηπείρου.

3. Την αριθμ. 13912/15-5-2017 απόφαση του Υπουργού Εσωτερικών (ΦΕΚ 250/τ.Υ.Ο.Δ.Δ./26-5-2017), με την οποία διορίστηκε Συντονιστής της Αποκεντρωμένης Διοίκησης Ηπείρου - Δυτικής Μακεδονίας ο Μιχελάκης Βασίλειος του Πολυκάρπου.

4. Το αριθμ. 60413/5-5-2017 έγγραφο της Δ/νσης Δασών Πρέβεζας, αποφασίζουμε:

Ανακαλούμε την υπ’ αριθμ. 16584/23-3-1949 (ΦΕΚ 70/ 9-5-1949 τ.Β) απόφαση Υπουργού Γεωργίας περί κήρυξης αναδασωτέας έκτασης (1.742,592 στρ.) χιλίων επτακοσίων σαράντα δύο στρεμμάτων και πεντακοσίων ενενήντα δύο τετραγωνικών μέτρων, Πρεβαντορίου Φιλιππιάδος Π. Ε. Πρέβεζας, όπως τροποποιήθηκε με την αριθμ. 3296/26-10-1999 (ΦΕΚ 821/18-11-1999 τ.Δ) απόφαση Γενικού Δ/ντη Περιφέρειας Ηπείρου, και αίρουμε την αναδάσωση στο σύνολο της έκτασης, και ειδικότερα: α) έκταση εμβαδού 1.726,332 στρ, αίρουμε την αναδάσωση, σύμφωνα με τις διατάξεις της παρ. 3 του άρθρου 44 του ν. 998/1979, όπως τροποποιήθηκε με τις διατάξεις του άρθρου 35 του ν. 4280/2014 και ισχύει σήμερα, λόγω του ότι επιτεύχθηκε ο σκοπός της κήρυξης (πραγματική αιτία). Η διαχείριση της αναδασωθείσας ανωτέρω έκτασης θα γίνεται σύμφωνα με τις διατάξεις της δασικής νομοθεσίας.

β) έκταση εμβαδού 15,750 στρ, αίρουμε την αναδάσωση, σύμφωνα με τις διατάξεις της παρ. 1 του άρθρου 44 του ν. 998/1979, όπως ισχύει σήμερα λόγω του ότι η έκταση είναι τα κληροτεμάχια αριθμ. 17,18,19, του αγροκτήματος 'Άγιος Ιωάννης διανομής έτους 1931 και δεν υπάγεται στις διατάξεις της δασικής Νομοθεσίας (πλάνη περί τα πραγματικά δεδομένα).

Με την απόφαση αυτή δεν προκαλείται δαπάνη σε βάρος του κρατικού προϋπολογισμού.

Η απόφαση αυτή να δημοσιευθεί στην Εφημερίδα της Κυβερνήσεως.

Ιωάννινα, 26 Ιουνίου 2017

Ο Συντονιστής Αποκεντρωμένης Διοίκησης

ΒΑΣΙΛΕΙΟΣ ΜΙΧΕΛΑΚΗΣ

Αριθμ. 122650 (3)

Καθορισμός ορίων αιγιαλού και παραλίας στην Θέση «ΑΝΤΩΝΑΚΗ ΣΕΛΛΑ, ΓΚΙΑΦΑ, ΜΑΥΡΗ ΡΑΧΗ, Δ.Κ. Καστού Δ. Λευκάδας Ν. Λευκάδας.

Ο ΣΥΝΤΟΝΙΣΤΗΣ ΑΠΟΚΕΝΤΡΩΜΕΝΗΣ ΔΙΟΙΚΗΣΗΣ ΠΕΛΟΠΟΝΝΗΣΟΥ, ΔΥΤΙΚΗΣ ΕΛΛΑΔΑΣ ΚΑΙ ΙΟΝΙΟΥ

Έχοντας υπόψη:

1. Τις διατάξεις του ν. 2503/1997 «Διοίκηση, Οργάνωση, Στελέχωση της Περιφέρειας, ρύθμιση θεμάτων για την Τοπική Αυτοδιοίκηση και άλλες διατάξεις», ως ισχύει.

2. Το άρθρο 9 του ν. 2690/1999 (ΦΕΚ Α΄45) «Κύρωση του Κώδικα Διοικητικής Διαδικασίας και άλλες διατάξεις».

3. Την αριθμ. 1063349/790/Α0006/3-8-2004 απόφαση του Υπουργού Οικονομίας και Οικονομικών, σχετικά με την καταγραφή - διοικητική κωδικοποίηση των αρμοδιοτήτων σε θέματα υπηρεσιών του Υπουργείου Οικονομίας και Οικονομικών που περιέρχονται στους Γενικούς Γραμματείς Περιφερειών, κατά τις διατάξεις της παρ. 21 του άρθρου 46 του ν. 3220/2004.

4. Τις διατάξεις της παρ. 21 του άρθρου 46 του ν. 3220/2004 (Φ.Ε.Κ. 15 τ.Α΄/28-1-2004) «Μέτρα αναπτυξιακής και κοινωνικής πολιτικής - αντικειμενικοποίηση του φορολογικού ελέγχου και άλλες διατάξεις».

5. Τις διατάξεις του άρθρων 6,238,280 και 283 παρ. 4 του ν. 3852/2010 (ΦΕΚ Α/87/7-6-2010) «Νέα Αρχιτεκτονική της Αυτοδιοίκησης και της Αποκεντρωμένης Διοίκησης-Πρόγραμμα Καλλικράτης».

6. Το π.δ.139/2010 (ΦΕΚ Α 232/27-12-2010) «Οργανισμός της Αποκεντρωμένης Διοίκησης Πελοποννήσου, Δυτ. Ελλάδος και Ιονίου».

7. Το αρ. 28 του ν. 4325/2015 (ΦΕΚ Α΄47) «Εκδημοκρατισμός της Διοίκησης-Καταπολέμηση Γραφειοκρατίας και Ηλεκτρονική Διακυβέρνηση. Αποκατάσταση αδικιών και άλλες διατάξεις».

8. Το αρ. 24 του ν. 4368/2016 (ΦΕΚ Α΄21) «Μέτρα για την επιτάχυνση του Κυβερνητικού έργου και άλλες διατάξεις», με το οποίο προστέθηκε άρθρο 28Α στον ν. 4325/2015 και ειδικότερα στην παράγραφο 5.α. αυτού που αναφέρεται ότι «Ο Συντονιστής της Αποκεντρωμένης Διοίκησης με απόφαση του, η οποία δημοσιεύεται στην Εφημερίδα της Κυβερνήσεως, δύναται να μεταβιβάζει στους προϊσταμένους των οργανικών μονάδων της ορισμένες από τις αρμοδιότητες του ή το δικαίωμα υπογραφής «με εντολή Συντονιστή της Αποκεντρωμένης Διοίκησης».

9. Το άρθρο 5 του ν. 3469/2006 (ΦΕΚ Α΄131) «Εθνικό Τυπογραφείο, Εφημερίς της Κυβερνήσεως και άλλες διατάξεις».

10. Την αριθμ. 15870/15-5-2017 απόφαση του Υπουργού Εσωτερικών περί διορισμού του Νικόλαου Παπαθεοδώρου του Αγγελάκη ως Συντονιστή της Αποκεντρωμένης Διοίκησης Πελοποννήσου, Δυτικής Ελλάδας και Ιονίου (ΦΕΚ τ. Υ.Ο.Δ.Δ. 250/26-5-2017).

11. Τις διατάξεις των άρθρων 3 και 5 του ν. 2971/2001 (ΦΕΚ 285/τ.Α/19-12-2001), οι διατάξεις του ν. 3978/2011, άρθρο 13 και ειδικότερα το άρθρο 11 του ν. 4281/2014 (ΦΕΚ: 160/Α/08-08-2014) και του άρθρου 27 του ν. 4321/2015.

12. Τις διατάξεις του π.δ. 111/2014 (ΦΕΚ 178/Α/29-08-2014) «Οργανισμός του Υπουργείου Οικονομικών» και ειδικότερα το άρθρο 105 σύμφωνα με το οποίο «οι Κτηματικές Υπηρεσίες καταργήθηκαν και συστάθηκαν οι Περιφερειακές Δ/νσεις Δημόσιας Περιουσίας».

13. Την με αριθμ. πρωτ. 14576/13-11-2015 αίτηση του Μιχαλόπουλου Κων/νου με την οποία αιτείται τον καθορισμό των ορίων αιγιαλού και παραλίας στην θέση «ΑΝΤΩΝΑΚΗ ΣΕΛΛΑ, ΓΚΙΑΦΑ, ΜΑΥΡΗ ΡΑΧΗ, Δ.Κ. Καστού Δ. Λευκάδας Ν. Λευκάδας.

14. Την από 31-01-2017 Έκθεση της Επιτροπής καθορισμού αιγιαλού και παραλίας του άρθρου 3 του ν. 2971/2001 για τον καθορισμό των ορίων αιγιαλού, παραλίας στην θέση «ΑΝΤΩΝΑΚΗ ΣΕΛΛΑ, ΓΚΙΑΦΑ, ΜΑΥΡΗ ΡΑΧΗ, Δ. Κ. Καστού Δ. Λευκάδας Ν. Λευκάδας.

15. Το έγχρωμο απόσπασμα ορθοφωτοχάρτη σε κλίμακα 1:1000,απο την ψηφιακή βάση δεδομένων του ΨΥΔΗΠΕΕΚ.

16. Το με αριθμ. πρωτ. 6385/Φ 1723/011/05-05-2017 έγγραφο της Περ/κης Δ/νσης Δημόσιας Περιουσίας Πελ/σου, Δυτ. Ελλάδας και Ιονίου - Αυτοτελές Γραφείο Λευκάδας προς την Αποκεντρωμένη Διοίκηση Π.Δ.Ε.Ι-Δ/νση Οικονομικού-τμήμα Δημόσιας Περιουσίας για την έκδοση της σχετικής απόφασης.

17. Δεν προκύπτει δαπάνη σε βάρος του κρατικού προϋπολογισμού με την παρούσα απόφαση.

18. Όλα τα στοιχεία του φακέλου, αποφασίζουμε:

Επικυρώνουμε την από 31-01-2017 Έκθεση της Επιτροπής καθορισμού αιγιαλού και παραλίας του άρθρου 3 του ν. 2971/2001 για τον καθορισμό των ορίων αιγιαλού, παραλίας στην θέση «ΑΝΤΩΝΑΚΗ ΣΕΛΛΑ, ΓΚΙΑΦΑ, ΜΑΥΡΗ ΡΑΧΗ, Δ. Κ. Καστού Δ. Λευκάδας Ν. Λευκάδας καθώς και τον έγχρωμο ορθοφωτοχάρτη, κλίμακας 1:1000, σύμφωνα με την ψηφιακή βάση δεδομένων του ΨΥΔΗΠΕΕΚ ως εξής:

1. Την οριογραμμή του αιγιαλού με κόκκινη συνεχή πολυγωνική γραμμή, με κορυφές Α1,Α2, ...έως Α57, οι οποίες εξαρτώνται απευθείας από το κρατικό τριγωνομετρικό δίκτυο με συντεταγμένες ΕΓΣΑ 87.

2. Την οριογραμμή της παραλίας με κίτρινη συνεχή πολυγωνική γραμμή, με κορυφές Π1, Π2... έως Π56, οι οποίες εξαρτώνται απευθείας από το κρατικό τριγωνομετρικό δίκτυο με συντεταγμένες ΕΓΣΑ 87.

Η ζώνη παραλίας έχει πλάτος 10 μέτρων.

3. Δεν υφίσταται παλαιός αιγιαλός.

Οι ανωτέρω κορυφές οριογραμμών αιγιαλού και παραλίας του καθορισμού αποτυπώνονται στο απόσπασμα ορθοφωτοχάρτη Ε.Κ.Χ.Α.Ε σε κλίμακα 1:1000.

Η παρούσα, με την Έκθεση της Επιτροπής καθορισμού ορίων αιγιαλού και παραλίας και τον ορθοφωτοχάρτη να δημοσιευθούν στην Εφημερίδα της Κυβερνήσεως.

Πάτρα, 26 Ιουνίου 2017

Ο Συντονιστής Αποκεντρωμένης Διοίκησης

ΝΙΚΟΛΑΟΣ ΠΑΠΑΘΕΟΔΩΡΟΥ

ΕΚΘΕΣΗ

Επιτροπής καθορισμού των ορίων αιγιαλού και παραλίας του άρθρου 3 του ν. 2971/2001.

Για τον καθορισμό των ορίων αιγιαλού - παραλίας στη θέση " ΑΝΤΩΝΑΚΗ ΣΕΛΛΑ, ΓΚΙΑΦΑ, ΜΑΥΡΗ ΡΑΧΗ" Δ.Ε. Καστού, Δήμου Λευκάδας, Νομού Λευκάδας

Ενδιαφερόμενος: ΜΙΧΑΛΟΠΟΥΛΟΣ ΚΩΝΣΤΑΝΤΙΝΟΣ.

Στην Λευκάδα σήμερα την 31-01-2017 οι υπογεγραμμένοι: Τζωρτζοπούλου Μαρία, Τεχνικός ΤΕ/Α΄, Προϊστάμενη του Β΄ Τμήματος (αιγιαλού) της Π.Δ.Δ.Π.Π.Δ.Ε. και, ως πρόεδρος, η οποία αναπληρώνει λόγω κωλύματος τον Προϊστάμενο της Περιφερειακής Διεύθυνσης Δημόσιας

Περιουσίας Πελοποννήσου, Δυτικής Ελλάδας και Ιονίου, Σταματέλος Θεοδόσιος, Πολιτικός Μηχανικός ΠΕ, Υπάλληλος του Αυτοτελούς Τμήματος Λευκάδας, ως μέλος, Κυριάκος Προκοπίου, Προϊστάμενος Τμήματος Πολεοδομίας, Σχεδίου Πόλεως και Οικισμών της Διεύθυνσης Τεχνικών Υπηρεσιών του Δήμου Λευκάδας, ως μέλος, Προκοπίου Δημήτριος, Υπολιμενάρχης Λευκάδας, ως μέλος, Κώτσης Ευάγγελος, Πολιτικός Μηχανικός ΠΕ/Α ως αναπληρωτής του νόμιμου αναπληρωτή Προϊσταμένου του Τμήματος Δ/νσης Περιβάλλοντος και Χωρικού Σχεδιασμού Ιονίου, ως μέλος, που αποτελούμε την επιτροπή καθορισμού των ορίων αιγιαλού και παραλίας δυνάμει του άρθρου 3 του ν. 2971/2001, που συγκροτήθηκε με την υπ’ αριθμ. 140252/9880/23-10-2015 (ΑΔΑ: ΩΚΟ-1ΟΡ1Φ-ΞΜ4) απόφαση της με Ε.Γ.Γ. Αναπληρώτριας Γεν. Δ/ντριος Εσωτερικής Λειτουργίας της Α.Δ.Π.Δ.Ε. και Ι και τροποποιήθηκε με τις υπ’ αριθμ. 83619/5857/30-6-2016 (ΑΔΑ: ΩΤΓΠΟΡ1Φ-ΩΙ8) και 213161/14-11-2016 (ΑΔΑ: 6ΧΩ0ΟΡ1Φ-ΖΧΡ) αποφάσεις της με Ε.Γ.Γ. Αναπληρώτριας Γεν. Δ/ντριας Εσωτερικής Λειτουργίας της Α.Δ.Π.Δ.Ε. και Ι και συγκλήθηκε με την υπ’ αριθμ. 1/24-1-2017 πρόσκληση της επιτροπής του αρθρ. 3 ν. 2971/2001, μεταβήκαμε επί τόπου στην περιοχή στις 31-01-2017 και

Αφού λάβαμε υπόψη:

1) Την από 13-11-2015 αίτηση του Μιχαλόπουλου Κωνσταντίνου,με την οποία ζητά τον καθορισμό αιγιαλού-παραλίας στην Θέση «ΑΝΤΩΝΑΚΗ ΣΕΛΛΑ, ΓΚΙΑΦΑ, ΜΑΥΡΗ ΡΑΧΗ», Δ.Κ. Καστού, Δήμου Λευκάδας, Νομού Λευκάδας.

2) Τις λοιπές διατάξεις του ν. 2971/2001 περί αιγιαλού και παραλίας και ειδικότερα τα άρθρα 5 και 9 όπως τροποποιήθηκαν με το αρθρ. 113 του ν. 3978/2011.

3) Την από 27-01-2017 εισήγηση για τον καθορισμό αιγιαλού - παραλίας και παλαιού αιγιαλού της Περιφερειακής Διεύθυνσης Δημόσιας Περιουσίας Πελοποννήσου, Δυτικής Ελλάδας και Ιονίου.

4) Τα στοιχεία καθορισμού αιγιαλού και παραλίας που προβλέπονται από το άρθρο 9 του ν. 2971/2001 και ειδικότερα:

α) Τη γεωμορφολογία του εδάφους για την οποία αναλυτικά αναφέρεται ότι: Οι εκτάσεις μετά την στέψη του βραχώδους πρανούς έχουν φυσική ποώδη και θαμνώδη βλάστηση με ενδιάμεση βλάστηση από αγριελιές, στο μεγαλύτερο μέρος τους με κλίσεις σε έδαφος γαιώδες έως ημιβραχώδες.

β) Δεν υπάρχουν μετεωρολογικά και κυματικά στοιχεία για την περιοχή. Οι συνήθεις άνεμοι που πνέουν είναι μέτριας έντασης με κατεύθυνση Δυτική-Βορειοδυτική χωρίς να επιτρέπεται όμως λόγω των ανέμων η δημιουργία κύματος μεγάλου ύψους ώστε να μεταβάλλεται σημαντικά το εύρος του αιγιαλού. Και τούτο διότι, λόγω της ύπαρξης της Νήσου Καλάμου σε κοντινή απόσταση, ο τομέας ανάπτυξης πελάγους είναι μικρός και δεν προλαβαίνει να αναπτυχθεί υψηλός κυματισμός.

γ) Τη μορφολογία του πυθμένα της θάλασσας στην περιοχή όπου οι κλίσεις στα πρώτα 100, μέτρα από την ξηρά είναι μικρές(τα βάθη κυμαίνονται από 0,5 έως 15 μέτρα, ως έγγιστα)με συνέπεια λόγω των αβαθών αυτών να είναι αδύνατη η δημιουργία κύματος μεγάλου ύψους.

δ) Την ύπαρξη μικρού ανοίγματος της θαλάσσιας έκτασης μπροστά από την περιοχή, λόγω της ύπαρξης της νήσου Καλάμου, συντελεί στην μικρή ένταση του κυματισμού με αποτέλεσμα η θραύση των κυμάτων, κατά κύριο λόγο, στα βραχώδη πρανή και την εκτόνωση της ενέργειας τους να συντελείται κοντά στην ακτή.

5) Τη μη ύπαρξη τεχνικών έργων στην περιοχή.

6) Το γεγονός ότι στην περιοχή δεν υπάρχουν παράκτιοι φυσικοί πόροι.

7) Στην περιοχή δεν υφίσταται Εθνικό Κτηματολόγιο ούτε και καταγεγραμμένα Δημόσια Κτήματα κάθε κατηγορίας που βρίσκονται σε άμεση γειτνίαση με την παράκτια ζώνη με την επιφύλαξη παντός δικαιώματος του Ελληνικού Δημοσίου που θα προκύψει στο μέλλον.

8) Η περιοχή είναι εκτός σχεδίου και εκτός οικισμού και δεν υπάρχουν εγκεκριμένες χωροταξικές κατευθύνσεις και χρήσεις γης που να επηρεάζουν την παράκτια ζώνη.

9) Η περιοχή αποτελεί τμήμα ευρύτερης περιοχής η οποία ανήκει στο δίκτυο NATURA 2000 με κωδικό GR2220003 και ονομασία ESOTERIKO ARCHIPELAGOS IONIOY(MEGANISI, ARKOUDI, ATOKOS, VROMONAS).

10) Την υπ’ αριθμ. 48976/05-12-2003 (ΦΕΚ 56/τ.Β΄/19-1-04) απόφαση της Υπουργού ΠΕ.ΧΩ.Δ.Ε. με την οποία εγκρίνεται το Περιφερειακό πλαίσιο Χωροταξικού Σχεδιασμού και Αειφόρου Ανάπτυξης Περιφέρειας Ιονίων Νήσων.

11)Το γεγονός ότι δεν υπάρχουν κάθετες προσβάσεις προς την ακτογραμμή, αποφασίζουμε:

Διαφοροποιούμε την από 27-01-2017 εισήγηση για τον καθορισμό αιγιαλού - παραλίας και παλαιού αιγιαλού της Περιφερειακής Διεύθυνσης Δημόσιας Περιουσίας Πελοποννήσου Δυτικής Ελλάδας και Ιονίου, στη θέση «ΑΝΤΩΝΑΚΗ ΣΕΛΛΑ, ΓΚΙΑΦΑ, ΜΑΥΡΗ ΡΑΧΗ», Δ.Κ. Καστού, Δήμου Λευκάδας, Νομού Λευκάδας η οποία επεξεργάστηκε το προς καθορισμό τμήμα επί του έγχρωμου ορθοφωτοχάρτη από την ψηφιακή βάση δεδομένων του Ψ.Υ.ΔΗ.ΠΕ.Ε.Κ. σε κλίμακα 1:1000 και μετά από δική μας επιτόπια αυτοψία καθορίζουμε:

1) την οριογραμμή αιγιαλού με κόκκινη συνεχή πολυγωνική γραμμή, με κορυφές Α1,Α2, ... έως Α57, οι οποίες εξαρτώνται απ' ευθείας από το κρατικό τριγωνομετρικό δίκτυο με συντεταγμένες ΕΓΣΑ 87, που αναγράφονται στον πίνακα που ακολουθεί.

ΠΙΝΑΚΑΣ ΣΥΝΤΕΤΑΓΜΕΝΩΝ ΚΟΡΥΦΩΝ ΟΡΙΟΓΡΑΜΜΗΣ ΑΙΓΙΑΛΟΥ (ΕΓΣΑ ’87)		
Α/Α	Χ	Υ
Α1	231029,58	4274402,50
Α2	231036,80	4274452,50
Α3	231047,30	4274468,00
Α4	231048,78	4274503,00
Α5	231064,23	4274536,00
Α6	231094,23	4274565,0£
Α7	231127,48	4274591,50
Α8	231139,96	4274590,60
Α9	231154,91	4274608,50

Α10	231152,73	4274616,00
Α11	231158,98	4274628,50
Α12	231161,36	4274641,32
Α13	231157,84	4274657,50
Α14	231160,73	4274662,00
Α15	231160,89	4274667,50
Α16	231155,00	4274676,00
Α17	231155,83	4274681,10
Α18	231165,66	4274693,00
Α19	231165,86	4274704,50
Α20	231186,09	4274750,34
Α21	231203,17	4274758,64
Α22	231208,22	4274772,50
Α23	231240,45	4274801,00
Α24	231248,39	4274803,50
Α25	231260,00	4274817,00
Α26	231286,48	4274834,50
Α27	, 231291,98	4274840,50
Α28	231302,00	4274847,50
Α29	231309,45	4274848,00
Α30	231314,86	4274852,50
Α31	231318,34	4274860,50
Α32	231317,27	4274876,00
Α33	231320,49	4274881,53
Α34	231321,73	4274900,00
Α35	231317,11	4274914,00
Α36	231317,44	4274921,50
Α37	231319,98	4274928,00
Α38	231330,11	4274938,00
Α39	231330,50	4274942,00
Α40	231334,45	4274954,00
Α41	231337,94	4274956,50
Α42	231338,80	4274966,00
Α43	231335,13	4274973,50
Α44	231362,57	4275017,00
Α45	231375,17	4275023,48
Α46	231383,80	4275035,40
Α47	231399,59	4275042,50
Α48	231407,17	4275042,00
Α49	231412,83	4275043,50
Α50	231421,61	4275051,50
Α51	231426,72	4275052,50
Α52	231445,34	4275053,50
Α53	231460,00	4275060,68
Α54	231471,25	4275085,91
Α55	231472,86	4275108,00
Α56	231478,75	4275133,50
Α57	231473,58	4275143,50

2) Την οριογραμμή της παραλίας με κίτρινη συνεχή πολυγωνική γραμμή, με κορυφές Π1, Π2 ... έως Π56, οι οποίες εξαρτώνται απ' ευθείας από το κρατικό τριγωνομετρικό δίκτυο με συντεταγμένες ΕΓΣΑ 87, που αναφέρονται στον πίνακα που ακολουθεί.

Η ζώνη παραλίας έχει πλάτος 10 μέτρων.

ΠΙΝΑΚΑΣ ΣΥΝΤΕΤΑΓΜΕΝΩΝ ΚΟΡΥΦΩΝ ΟΡΙΟΓΡΑΜΜΗΣ ΠΑΡΑΛΙΑΣ (ΕΓΣΑ '87)		
Α/Α	Χ	Υ
Π1	231039,48	4274401,07
Π2	231046,37	4274448,80
Π3	231057,17	4274464,74
Π4	231058,69	4274500,58
Π5	231072,51	4274530,09
Π6	231100,84	4274557,48
Π7	231130,66	4274581,25
Π8	231144,35	4274580,26
Π9	231166,00	4274606,18
Π10	231163,43	4274615,03
Π11	231168,55	4274625,29
Π12	231171,56	4274641,47
Π13	231168,49	4274655,58
Π14	231170,65	4274658,93
Π15	231170,98	4274670,49
Π16	231165,99	4274677,70
Π17	231175,60	4274689,33
Π18	231175,82	4274702,31
Π19	231193,76	4274742,95
Π20	231211,18	4274751,42
Π21	231216,75	4274766,69
Π22	231245,48	4274792,10
Π23	231254,11	4274794,82
Π 24	231266,67	4274809,43
Π25	231293,02	4274826,84
Π26	231298,61	4274832,93
Π27	231305,45	4274837,71
Π28	231313,35	4274838,24
Π29	231323,08	4274846,33
Π30	231328,49	4274858,75
Π31	231327,46	4274873,63

Π32	231330,31	4274878,53
Π33	231331,84	4274901,28
Π34	231327,18	4274915,39
Π35	231327,36	4274919,40
Π36	231328,52	4274922,38
Π37	231339,71	4274933,43
Π38	231340,35	4274939,93
Π39	231342,93	4274947,77
Π40	231347,49	4274951,04
Π41	231349,01	4274967,88
Π42	231346,56	4274972,88
Π43	231369,57	4275009,36
Π44	231381,87	4275015,68
Π45	231390,33	4275027,37
Π46	231401,42	4275032,36
Π47	231408,15	4275031,91
Π48	231417,76	4275034,46
Π49	231426,28	4275042,22
Π50	231427,95	4275042,55
Π51	231447,91	4275043,62
Π52	231467,65	4275053,30
Π53	231481,10	4275083,44
Π54	231482,78	4275106,50
Π55	231489,32	4275134,83
Π56	231482,46	4275148,09

3) Δεν υφίσταται παλαιός αιγιαλός.

Οι ανωτέρω κορυφές οριογραμμών αιγιαλού και παραλίας του καθορισμού αποτυπώνονται στο απόσπασμα ορθοφωτοχάρτη Ε.Κ.Χ.Α.Α.Ε., σε κλίμακα 1:1000, το οποίο συνοδεύει την παρούσα έκθεση και αποτελεί αναπόσπαστο τμήμα της.

Λευκάδα, 31 Ιανουαρίου 2017


Η Πρόεδρος

ΜΑΡΙΑ ΤΖΩΡΤΖΟΠΟΥΛΟΥ

Τα Μέλη


ΘΕΟΔΟΣΙΟΣ ΣΤΑΜΑΤΕΛΟΣ
ΚΥΡΙΑΚΟΣ ΠΡΟΚΟΠΙΟΥ
ΔΗΜΗΤΡΙΟΣ ΠΡΟΚΟΠΙΟΥ
ΕΥΑΓΓΕΛΟΣ ΚΩΤΣΗΣ

ΕΘΝΙΚΟ ΤΥΠΟΓΡΑΦΕΙΟ
Για τεχνικούς λόγους στο σχεδιάγραμμα, από το ηλεκτρονικό αρχείο, έγινε σμίκρυνση κατά ποσοστό 40%

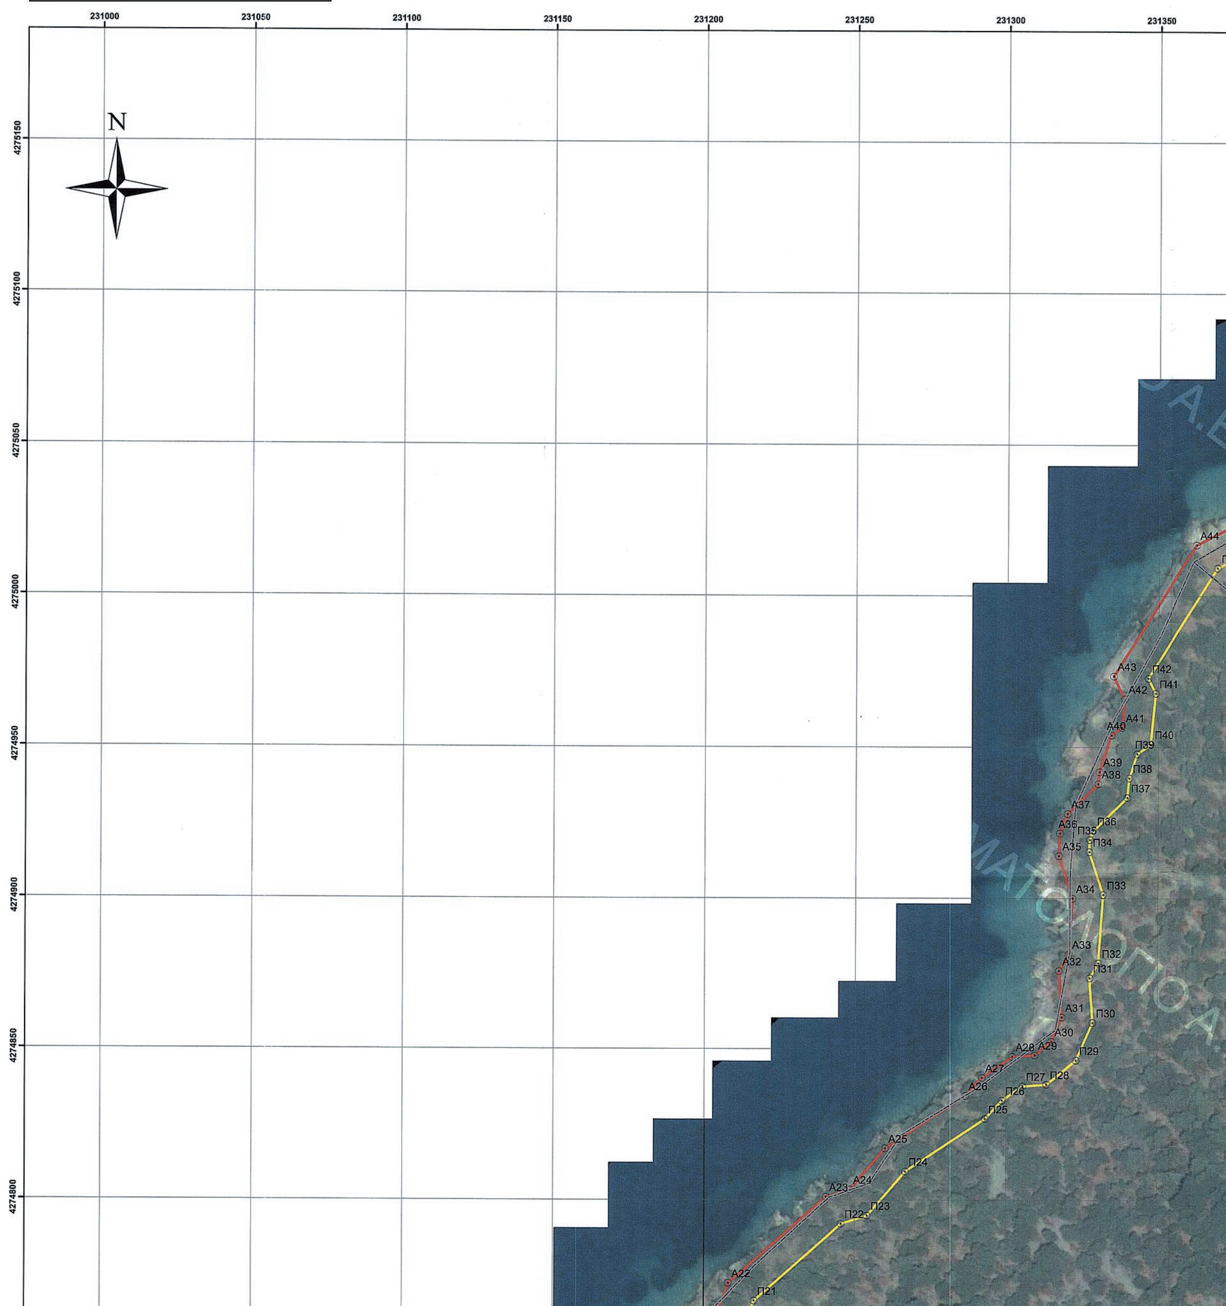



ΑΠΟΑΣΠΑΣΜΑ ΧΑΡΤΗ ΚΤΗΜΑΤΟΛΟΓΙΟΥ ΣΕ ΚΛΙΜΑΚΑ: 1/50.000

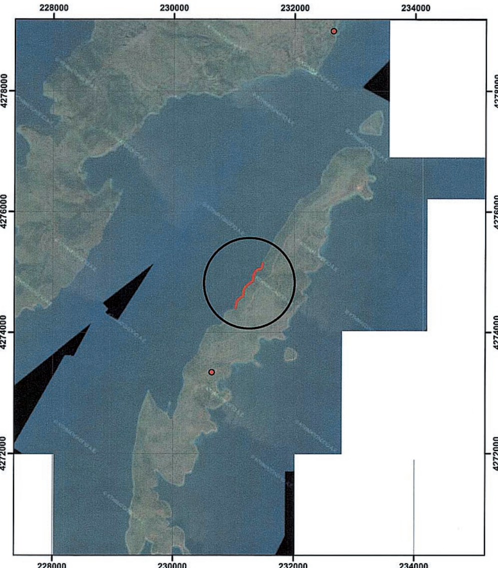


ΣΥΝΤΕΤΑΓΜΕΝΕΣ ΚΟΡΥΦΩΝ ΟΡΙΟΓΡΑΜΜΗΣ ΑΙΓΙΑΛΟΥ (ΕΓΣΑ '87)

Α/Α	Χ	Υ
Α1	231029,58	4274402,50
Α2	231036,80	4274452,50
Α3	231047,30	4274468,00
Α4	231048,78	4274503,00
Α5	231064,23	4274536,00
Α6	231094,23	4274565,00
Α7	231127,48	4274591,50
Α8	231139,96	4274590,60
Α9	231154,91	4274608,50
Α10	231152,73	4274616,00
Α11	231158,98	4274628,50
Α12	231161,36	4274641,32
Α13	231157,84	4274657,50
Α14	231160,73	4274662,00
Α15	231160,89	4274667,50
Α16	231155,00	4274676,00
Α17	231155,83	4274681,10
Α18	231165,66	4274693,00
Α19	231165,86	4274704,50
Α20	231186,09	4274750,34
Α21	231203,17	4274758,64
Α22	231208,22	4274772,50
Α23	231240,45	4274801,00
Α24	231248,39	4274803,50
Α25	231260,00	4274817,00
Α26	231286,48	4274834,50
Α27	231291,98	4274840,50
Α28	231302,00	4274847,50
Α29	231309,45	4274848,00
Α30	231314,86	4274852,50
Α31	231318,34	4274860,50
Α32	231317,27	4274876,00
Α33	231320,49	4274881,53
Α34	231321,73	4274900,00
Α35	231317,11	4274914,00
Α36	231317,44	4274921,50
Α37	231319,98	4274928,00
Α38	231330,11	4274938,00
Α39	231330,50	4274942,00
Α40	231334,45	4274954,00
Α41	231337,94	4274956,50
Α42	231338,80	4274966,00

ΣΥΝΤΕΤΑΓΜΕΝΕΣ ΚΟΡΥΦΩΝ ΟΡΙΟΓΡΑΜΜΗΣ ΠΑΡΑΛΙΑΣ (ΕΓΣΑ '87)

Α/Α	Χ	Υ
Π1	231039,48	4274401,07
Π2	231046,37	4274448,80
Π3	231057,17	4274464,74
Π4	231058,69	4274500,58
Π5	231072,51	4274530,09
Π6	231100,84	4274557,48
Π7	231130,66	4274581,25
Π8	231144,35	4274580,26
Π9	231166,00	4274606,18
Π10	231163,43	4274615,03
Π11	231168,55	4274625,29
Π12	231171,56	4274641,47
Π13	231168,49	4274655,58
Π14	231170,65	4274658,93
Π15	231170,98	4274670,49
Π16	231165,99	4274677,70
Π17	231175,60	4274689,33
Π18	231175,82	4274702,31
Π19	231193,76	4274742,95
Π20	231211,18	4274751,42
Π21	231216,75	4274766,69
Π22	231245,48	4274792,10
Π23	231254,11	4274794,82
Π24	231266,67	4274809,43
Π25	231293,02	4274826,84
Π26	231298,61	4274832,93
Π27	231305,45	4274837,71
Π28	231313,35	4274838,24
Π29	231323,08	4274846,33
Π30	231328,49	4274858,75
Π31	231327,46	4274873,63
Π32	231330,31	4274878,53
Π33	231331,84	4274901,28
Π34	231327,18	4274915,39
Π35	231327,36	4274919,40
Π36	231328,52	4274922,38
Π37	231339,71	4274933,43
Π38	231340,35	4274939,93
Π39	231342,93	4274947,77
Π40	231347,49	4274951,04
Π41	231349,01	4274967,88
Π42	231346,56	4274972,88

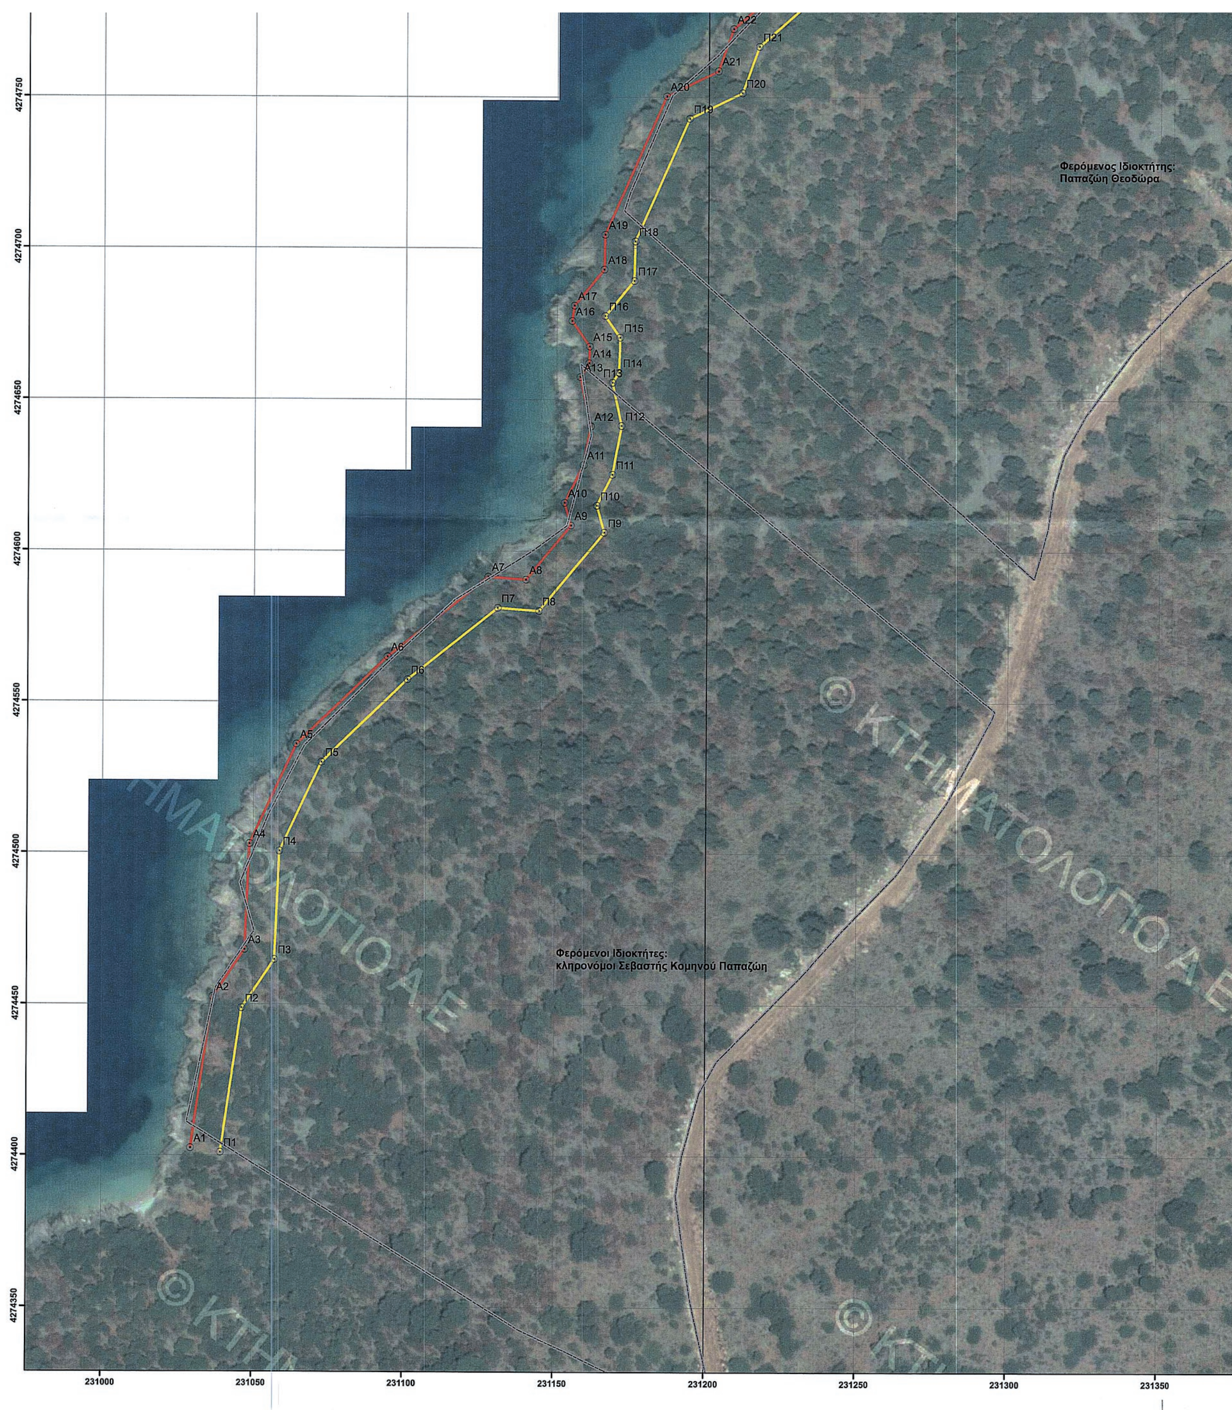
Α22
Π21
Α21
Α20
Π20
Π19
Φερόμενος Ιδιοκτήτης:
Παπαζώη Θεοδώρα
Α19
Π18
Α18
Π17
Α17
Α16
Π16
Α15
Π15
Α14
Π14
Α13
Π13
Α12
Π12
Α11
Π11
Α10
Π10
Α9
Π9
Α7
Α8
Π7
Π8
Α6
Π6
Α5
Π5
Α4
Π4
Α3
Π3
Α2
Π2
Α1
Π1
Φερόμενοι Ιδιοκτήτες:
κληρονόμοι Σεβαστής Κομηνού Παπαζώη
© ΚΤΗΜΑΤΟΛΟΓΙΟ Α.Ε.
4274750
4274700
4274650
4274600
4274550
4274500
4274450
4274400
4274350
231000
231050
231100
231150
231200
231250
231300
231350



Α39	231330,50	4274942,00	Π39	231342,93	4274947,77
Α40	231334,45	4274954,00	Π40	231347,49	4274951,04
Α41	231337,94	4274956,50	Π41	231349,01	4274967,88
Α42	231338,80	4274966,00	Π42	231346,56	4274972,88
Α43	231335,13	4274973,50	Π43	231369,57	4275009,36
Α44	231362,57	4275017,00	Π44	231381,87	4275015,68
Α45	231375,17	4275023,48	Π45	231390,33	4275027,37
Α46	231383,80	4275035,40	Π46	231401,42	4275032,36
Α47	231399,59	4275042,50	Π47	231408,15	4275031,91
Α48	231407,17	4275042,00	Π48	231417,76	4275034,46
Α49	231412,83	4275043,50	Π49	231426,28	4275042,22
Α50	231421,61	4275051,50	Π50	231427,95	4275042,55
Α51	231426,72	4275052,50	Π51	231447,91	4275043,62
Α52	231445,34	4275053,50	Π52	231467,65	4275053,30
Α53	231460,00	4275060,68	Π53	231481,10	4275083,44
Α54	231471,25	4275085,91	Π54	231482,78	4275106,50
Α55	231472,86	4275108,00	Π55	231489,32	4275134,83
Α56	231478,75	4275133,50	Π56	231482,46	4275148,09
Α57	231473,58	4275143,50			

Ο ΣΥΝΤΑΞΑΣ

ΣΤΑΜΑΤΕΛΟΣ ΘΕΟΔΟΣΙΟΣ
ΠΟΛΙΤΙΚΟΣ ΜΗΧΑΝΙΚΟΣ Π.Ε.

ΥΠΟΜΝΗΜΑ

ΟΡΙΟΓΡΑΜΜΗ ΑΙΓΙΑΛΟΥ
ΟΡΙΟΓΡΑΜΜΗ ΠΑΡΑΛΙΑΣ
ΦΕΡΟΜΕΝΕΣ ΙΔΙΟΚΤΗΣΙΕΣ



ΕΛΛΗΝΙΚΗ ΔΗΜΟΚΡΑΤΙΑ
ΥΠΟΥΡΓΕΙΟ ΟΙΚΟΝΟΜΙΚΩΝ- ΓΕΝΙΚΗ ΓΡΑΜ. ΔΗΜ ΠΕΡΙΟΥΣΙΑΣ
ΓΕΝ. Δ/ΝΣΗ ΔΗΜ. ΠΕΡΙΟΥΣΙΑΣ & ΚΟΙΝΟΦΕΛΩΝ ΠΕΡΙΟΥΣΙΩΝ
Περιφερειακή Δ/νση Δημ. Περιουσίας Πελοποννήσου, Δυτ. Ελλάδας &Ιονίου
Αυτοτελές Γραφείο Λευκάδας

ΚΑΘΟΡΙΣΜΟΣ ΟΡΙΟΓΡΑΜΜΗΣ ΑΙΓΙΑΛΟΥ- ΠΑΡΑΛΙΑΣ ΣΤΗΝ ΘΕΣΗ
“ΑΝΤΩΝΑΚΗ ΣΕΛΛΑ, ΓΚΙΑΦΑ, ΜΑΥΡΗ ΡΑΧΗ” ΤΗΣ Δ.Ε. ΚΑΣΤΟΥ
ΤΟΥ ΔΗΜΟΥ ΛΕΥΚΑΔΑΣ
ΣΕ ΑΠΟΣΠΑΣΜΑ ΟΡΘΟΦΩΤΟΧΑΡΤΗ ΕΚΧΑ Α.Ε

ΚΛΙΜΑΚΑ ΣΧΕΔΙΟΥ: 1/1000

ΥΠΟΜΝΗΜΑ ΕΠΙΤΡΟΠΗΣ ΚΑΘΟΡΙΣΜΟΥ ΑΙΓΙΑΛΟΥ

Το παρόν τοπογραφικό διαγραμμα συνοδεύει την από **31/01/2017** έκθεση των ορίων Αιγιαλού και Παραλίας.
Οι κορυφές των οριογραμμών δίνονται στο Ελληνικό Γεωδαιτικό Σύστημα αναφοράς ΕΓΣΑ '87.
Η οριογραμμή της παραλίας καθορίστηκε σε απόσταση 10m από την οριογραμμή του αιγιαλού.
Αποφαίνεται ότι δεν υφίσταται οριογραμμή παλαιού αιγιαλού.

Οριογραμμή Αιγιαλού: Α1,Α2,Α3,...... έως Α57
Οριογραμμή Παραλίας: Π1,Π2,Π3,...... έως Π56

Η πρόεδρος της επιτροπής

....
Τζωρτζοπούλου Μαρία
Τεχνικός Τ.Ε./Α
Προϊσταμένη Τμήματος Β'
η οποία αναπληρώνει τον αναπληρωτή
Προϊστάμενο της Π.Δ.Δ.Π.Π.Ε.&Ι

Τα μέλη της επιτροπής

1. ....
Σταματέλος Θεοδόσιος
Πολιτικός Μηχανικός Π.Ε.
Υπάλληλος του Αυτοτέλους Γραφείου.
Δημ. Περιουσίας Λευκάδας

2. ....
Προκοπίου Δημήτριος
Υποχιμενάρχης Λευκάδας

3. ....
Προκοπίου Κυριάκος
Προϊστάμενος Τμήματος Πολεοδομίας, Σχεδίου
Πόλεως& Οικισμών της Δ/νσης Τεχνικών
Υπηρεσιών του Δήμου Λευκάδας

4. ....
Κώτσης Ευάγγελος
Πολιτικός Μηχανικός Π.Ε.
Αναπληρωτής του μόνιμου
αναπληρωτή Προϊσταμένου του
Τμήματος Δ/νσης Περιβάλλοντος &
Χωρικού Σχεδιασμού Ιονίου